

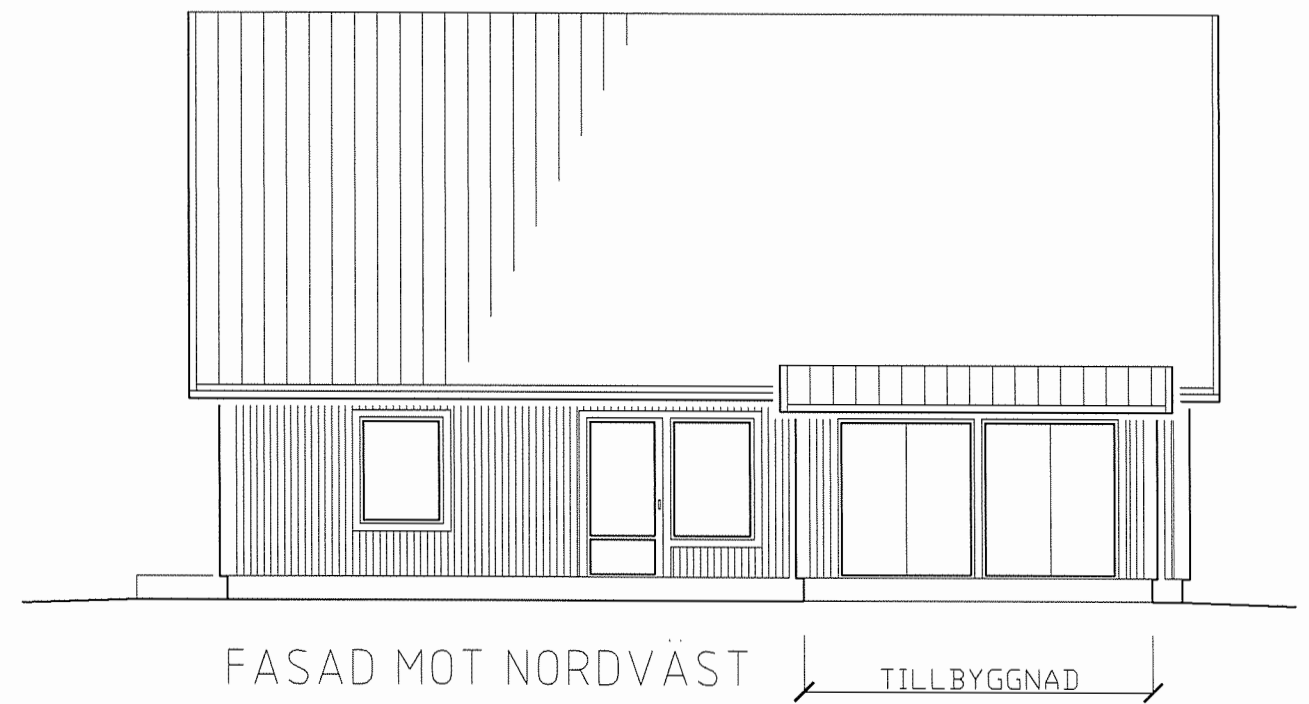
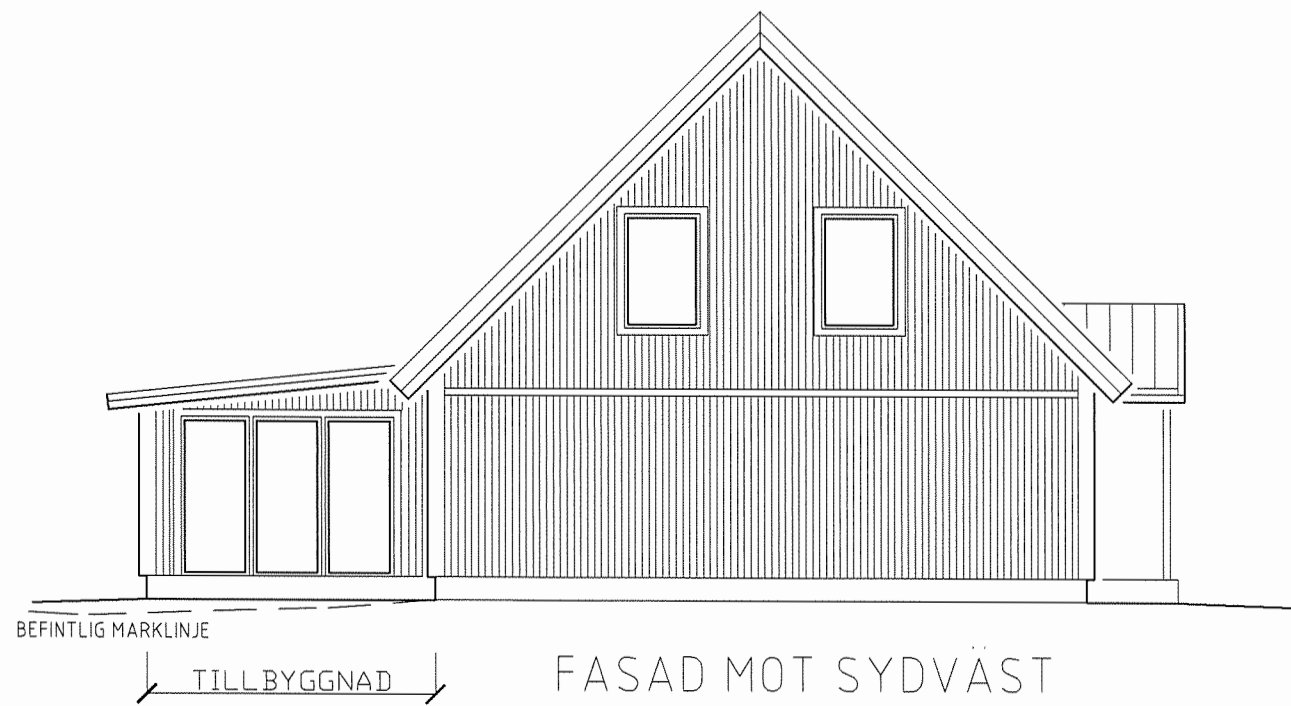



BESKRIVNING
FÄRGSÄTTNING
FASAD: VIT
TAK: SVART
LIKT BEFINTLIGT

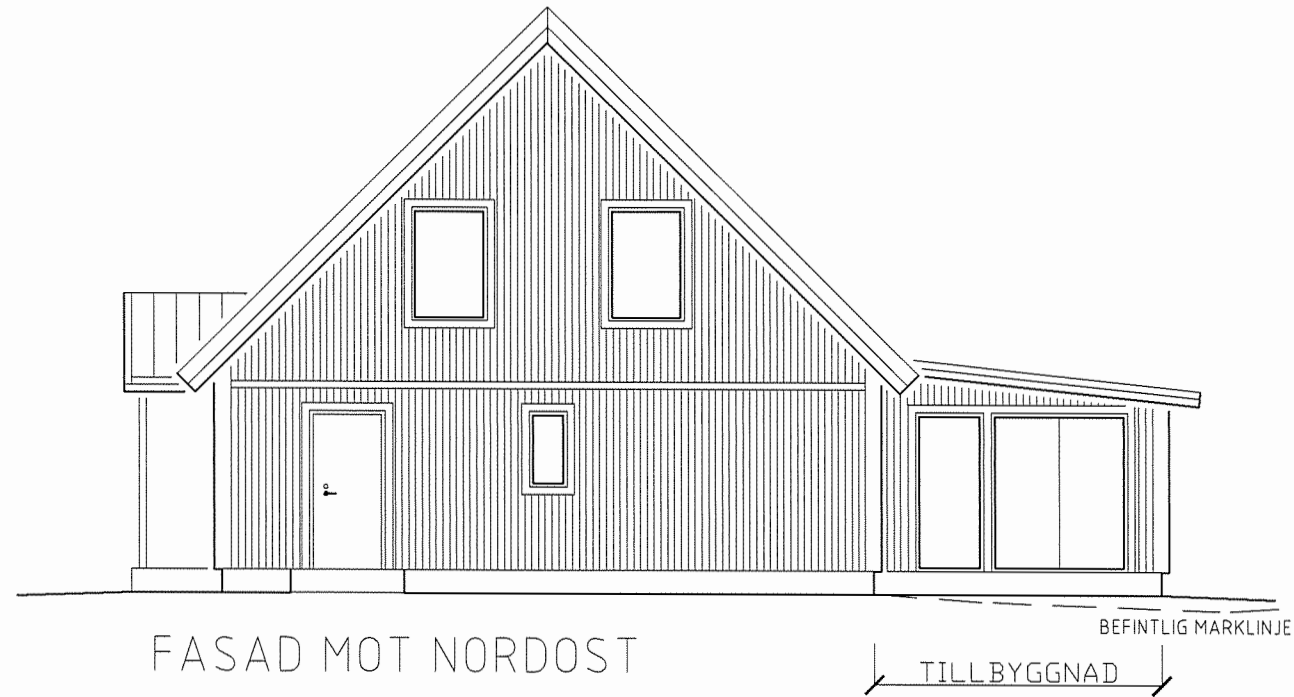

EXEMPELRITNING

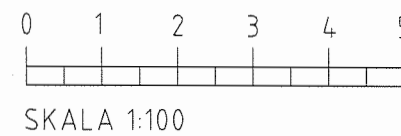


DATUM 20XX-XX-XX	RITNING BYGGLOVSRITNING
TILLBYGGNAD AV ENBOSTADSHUS MED INGLASAT UTERUM FASTIGHET 1:10	
SKALA 1:100	RITAD AV NAMN

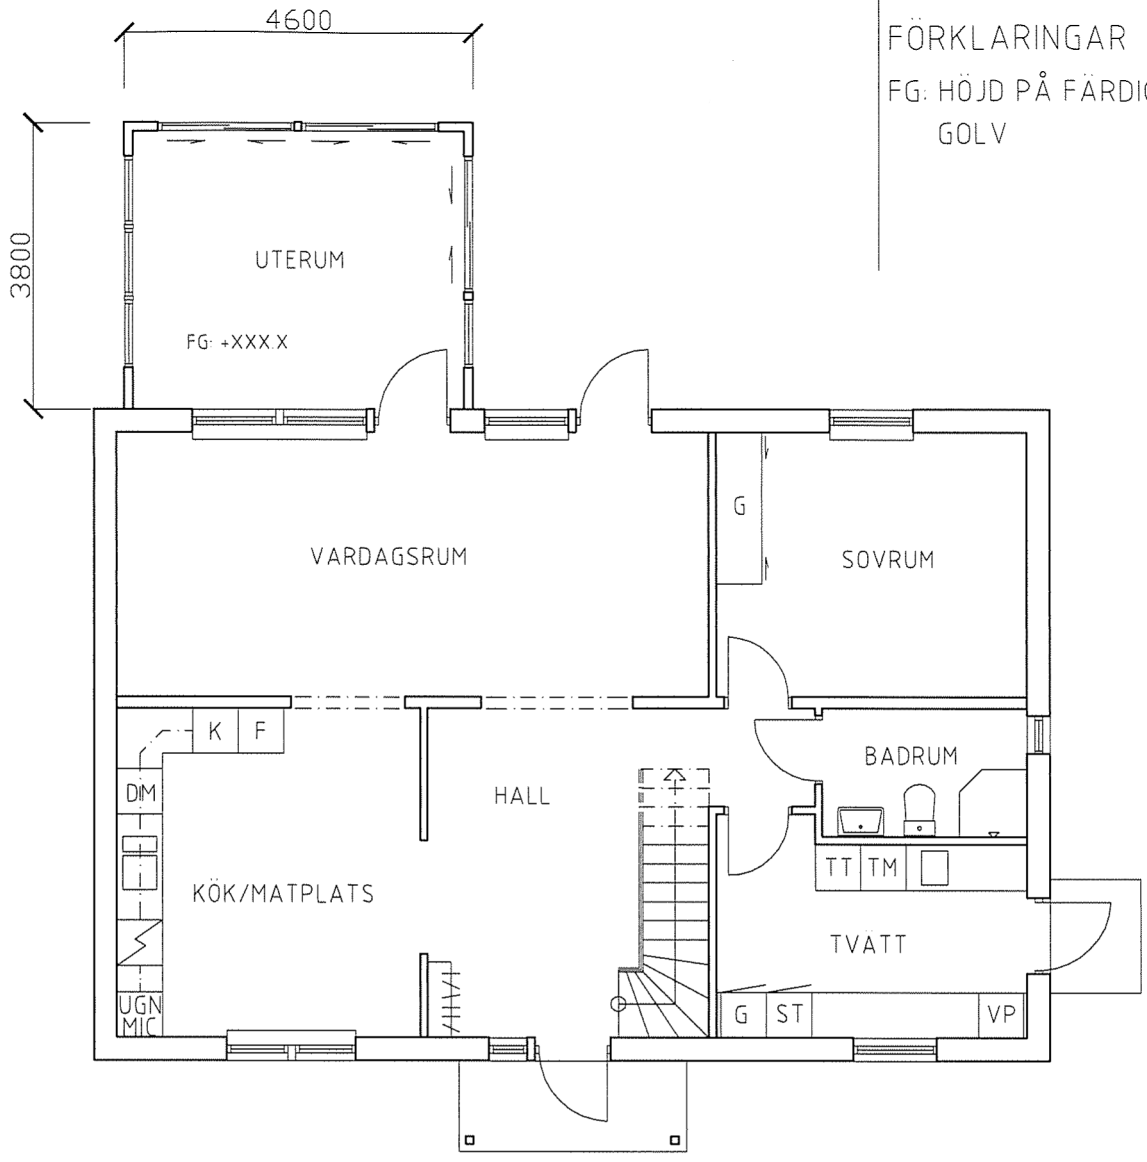

BESKRIVNING
 FÖRKLARINGAR
 FG: HÖJD PÅ FÄRDIGT
 GOLV

PLANRITNING

EXEMPELRITNING

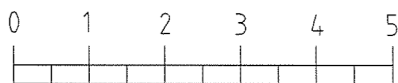

SKALA 1:100

DATUM 20XX-XX-XX	RITNING BYGGLOVSRITNING
TILLBYGGNAD AV ENBOSTADSHUS MED INGLASAT UTERUM FASTIGHET 1:10	
SKALA 1:100	RITAD AV NAMN